

ΕΦΗΜΕΡΙΣ ΤΗΣ ΚΥΒΕΡΝΗΣΕΩΣ
ΤΗΣ ΕΛΛΗΝΙΚΗΣ ΔΗΜΟΚΡΑΤΙΑΣ

ΑΘΗΝΑ 24 ΑΥΓΟΥΣΤΟΥ 1989	ΤΕΥΧΟΣ ΤΕΤΑΡΤΟ	ΑΡΙΘΜΟΣ ΦΥΛΛΟΥ 516

ΠΕΡΙΕΧΟΜΕΝΑ

ΑΠΑΛΛΟΤΡΙΩΣΕΙΣ

ΑΠΟΦΑΣΕΙΣ

ΠΟΛΕΟΔΟΜΙΑ

ΑΠΟΦΑΣΕΙΣ

ΑΠΑΛΛΟΤΡΙΩΣΕΙΣ

ΑΠΟΦΑΣΕΙΣ

Αριθ. 1628 (1)

Κήρυξη αναδασωτέας έκτασης 4.420 στρεμμάτων στη θέση Ξεράκια Κοινότητας Καπελέτου του Νομού Ηλείας.

Ο ΝΟΜΑΡΧΩΝ Ν. ΗΛΕΙΑΣ

Έχοντας υπόψη:

1) Τις διατάξεις για διοικητική αποκέντρωση και την 5651/85 απόφαση Νομ. Ηλείας «περί παροχής εξουσιοδοτήσεως στους πρ/νους των Υπηρ. υπογράφειν εντολή Νομ. αποφάσεις κ.λπ.».

2. Τις διατάξεις του άρθρου 117 παρ. 3 του Συντάγματος της χώρας.

3. Τις διατάξεις του Ν. 998/79 «περί προστασίας των Δασών κ.λπ.» και ειδικότερα:

α) Του άρθρου 41 παρ. 1 και

β) Του άρθρου 38 παρ. 1.

4. Τις διαταγές του Υπουργείου Γεωργίας, 160417/1180/6.7.80, 18247/3049/24.9.80, 141823/24.2.83.

5. Την 2571/28.6.89 πρόταση του Δασαρχείου Αμαλιάδας για κήρυξη της δασεκτάσεως, που αναφέρεται στο θέμα, ως αναδασωτέας διότι, η δασική βλάστηση, που την κάλυπτε, καταστράφηκε με εχχέρσωση κατάληψη που έκαναν οι 1) Νικ. γερασ. Κουρχουμέλης κάτοικος Βάρδας και 2) Μαρία Χ. Αλεξίου Σουσάνη κάτοικος Αθηνών και επιβάλλεται η εκ νέου δασωσή της, αποφασίζουμε:

Κηρύσσουμε αναδασωτέα, με σκοπό την επαναδημιουργία, με φυσική αναγέννηση, της δασικής βλάστησης, που καταστράφηκε με εχχέρσωση κατάληψη που έκαναν οι 1) Νικ. Γερασ. Κουρχουμέλης κάτοικος Βάρδας και 2) Μαρία Χ. Αλεξίου Σουσάκη κάτοικος Αθηνών την Δημόσια δασική έκταση, εμβαδού 4,420 στρεμμάτων που βρίσκεται στη θέση «Ξεράκια» της Κοινότητας Καπελέτου.

Προσδιορίζεται από τα στοιχεία Α Β Γ Δ Ε Ζ Η Θ Ι Α και έχει όρια Ανατολικά: Με ρεύμα και εκείθεν πρωτ/λο δ/κής αποβολής υπ' αριθ. 2231/86, Δυτικά: Μ' ελαιόστάσιο ιδίας, Βόρεια: Ομοίως ως άνω και ρεύμα, Νότια: Με πρόσφατα παράνομο εχχέρσωση Δ.Δ.Ε. από το Στέφανο Καστελιώτη, όπως φαίνεται στο συνημμένο διάγραμμα που αποτελεί αναπόσπαστο μέρος της απόφασης αυτής.

Η απόφαση αυτή να δημοσιευθεί στην Εφημερίδα της Κυβερνήσεως.

Πύργος, 4 Αυγούστου 1989

Ο Νομαρχών Διευθυντής


ΛΕΩΝ. ΒΑΣΙΛΟΠΟΥΛΟΣ

ΑΠΟΣΠΑΣΜΑ ΧΑΡΤΗ

Περιφέρειας Κοινότητας Καπελέτου

Κλίμακα 1:50.000


Οριογραμμή έκτασης που καταλήφθηκε

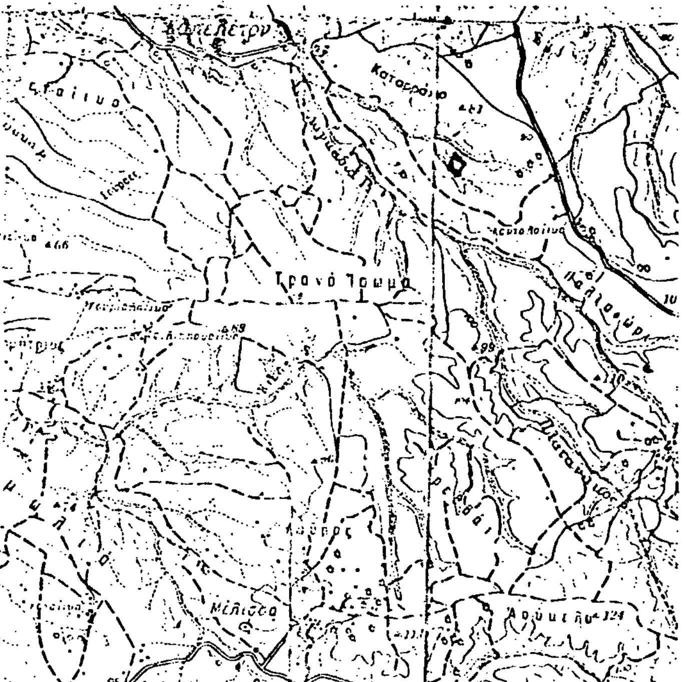

Λεχαινά Μάρτιος 1989

Ο Συντάκτης

Ο Δασάρχης Αμαλιάδας

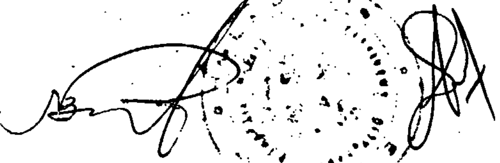

Νίκος Βέρροιος
Τεχνικός Δασικός

Παύλος Σταθόπουλος
Δασολόγος με Α' β

Ανήκει - στην με αριθ. 1628/89 απόφαση Ν° Ηλείας


ΤΟΠΟΓΡΑΦΙΚΟ ΔΙΑΓΡΑΜΜΑ

Κατάληψης - εκχέρσωσης δημόσιας δασικής έκτασης αειφύλλων πλατυφύλλων που καταλήφθηκε και εκχερσώθηκε παράνομα από τους / Νικόλαο Γεράσ. Κουριαμπέη και η Μαρία σύζ Αλεξίου Σουσάνη —

Κλίμακα 1:1000

Έκταση κατάληψης (ΑΒΓΔΕΖΗΘΙΑ)

Εμβαδόν = 4,420 στρέμ.

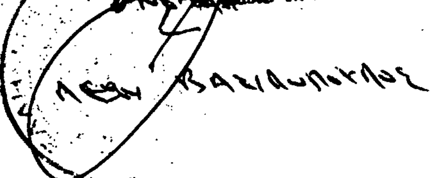

ΘΕΩΡΗΘΗΚΕ

Ν. Ηλείας




ΘΕΩΡΗΘΗΚΕ

Πύργος 3 - 8 1989

Ε. Ν.

Ο Διευθυντής Δασών

Ιωάννης Στερκιόπουλος
Δασολόγος με Α' β.

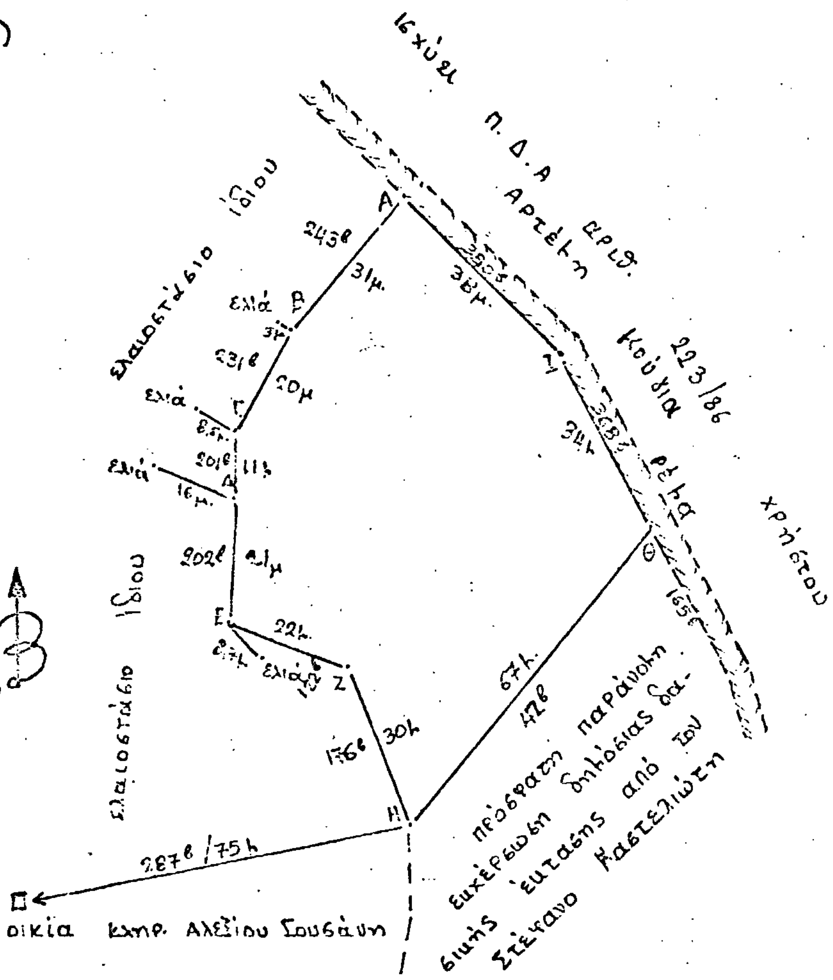

Αριθ. 1524 (2)

Κήρυξη αναδασωτέας έκτασης 8,5 στρεμμάτων στη θέση Κριθαριάς Κοινότητας Βαρθολομιού του Νομού Ηλείας.

Ο ΝΟΜΑΡΧΩΝ Ν. ΗΛΕΙΑΣ

Έχοντας υπόψη:

1) Τις διατάξεις για διοικητική αποκέντρωση και την 5651/85 απόφαση Νο Ηλείας «περί παροχής εξουσιοδοτήσεως στους πρ/νους των Υπηρ. υπογράφειν με εντολή Νομάρχη αποφάσεις κ.λπ.».

2. Τις διατάξεις του άρθρου 117 παρ. 3 του Συντάγματος της χώρας.

3. Τις διατάξεις του Ν. 998/79 «περί προστασίας των Δασών κ.λπ.» καὶ ειδικότερα:

α) Του άρθρου 41 παρ. 1 και

β) Του άρθρου 38 παρ. Ι.

4. Τις διαταγές του Υπουργείου Γεωργίας, 160417/1180/6.7.80, 18247/3049/24.9.80, 141823/24.2.83.

5. Την 2813/14.7.89 πρόταση του Δασαρχείου Αμαλιάδας για κήρυξη της δασεκτάσεως, που αναφέρεται στο θέμα, ως αναδασωτέας διότι, η δασική βλάστηση, που την κάλυπτε, καταστράφηκε από πυρκαγιά την 2.7.89 και επιβάλλεται η εκ νέου δασωσή της, αποφασίζουμε:

Κηρύσσουμε αναδασωτέα, με σκοπό την επαναδημιουργία, με φυσική αναγέννηση, της δασικής βλάστησης, που καταστράφηκε από πυρκαγιά την 2.7.89 την Δημόσια δασική έκταση, εμβαδού 8,5 (οχτώ στρεμμ. και 500 τ.μ.) στρεμμάτων που βρίσκεται στη θέση Κριθαριές της Κοινότητας Βαρθολομιού.

Προσδιορίζεται από τα στοιχεία Α Β Γ Δ Ε Ζ Η Α και έχει όρια Ανατολικά: Με δημόσιο δάσος αειφ. Πλατυφύλλων, Δυτικά: Όμοια, Βόρεια: Με αγρούς Ιωαν. και Αναστ. Χαραλαμπόπουλου, Νότια: Με λιοστάσια Γεωργ. και Κων. Χαραλαμπόπουλου όπως φαίνεται στο συνημμένο διάγραμμα που αποτελεί αναπόσπαστο μέρος της απόφασης αυτής.

Η απόφαση αυτή να δημοσιευθεί στην Εφημερίδα της Κυβερνήσεως.

Πύργος, 4 Αυγούστου 1989

Ο Νομαρχών Δ/ντής
ΛΕΩΝ. ΒΑΣΙΛΟΠΟΥΛΟΣ

ΑΠΟΣΠΑΣΜΑ ΧΑΡΤΗ
περιοχής Βαρθολομιού
Κλίμακα 1:50.000

ΤΟΠΟΔΙΑΓΡΑΜΜΑ
Κλίμακα 1:2000

Α Β Γ Δ Ε Ζ Η

Αριθ. 210 (3)

Καθορισμός των ορίων αιγιαλού και δημιουργίας ζώνης παραλίας στη θέση «ΚΑΝΑΛΙ» Ν. Πρέβεζας έμπροσθεν της ιδιοκτησίας Χ. Θεοχαρόπουλου.

Ο ΝΟΜΑΡΧΗΣ ΠΡΕΒΕΖΑΣ

Έχοντας υπόψη:

1. Τις διατάξεις των άρθρων 1 μέχρι και 7 του Α.Ν. 2344/1940 «περί αιγιαλού και παραλίας», όπως τροποποιήθηκαν και συμπληρώθηκαν με τις διατάξεις:

α) Του άρθρου 13 του Α.Ν. 1078/1980 και

β) Του άρθρου 23 του Ν. 1337/1983.

2. Τις διατάξεις της παρ. 9 του άρθρου 1 του κεφαλαίου Β της 0.208/181/26.4.1982 (ΦΕΚ 214/Β'/26.4.1982) κοινής απόφασης των Υπουργών Προεδρίας της Κυβέρνησης και Οικονομικών «Αναμόρφωση Συλλογικών Οργάνων Γνωμοδοτικής και Αποφασιστικής Αρμοδιότητας του Υπουργείου Οικονομικών».

3. Την από 3.2.1988 έκθεση της επιτροπής «καθορισμού των ορίων του αιγιαλού και παραλίας και θέσεων αμμοληψίας», που καθόρισε τα όρια του αιγιαλού και της παραλίας στην περιοχή «ΚΑΝΑΛΙ» έμπροσθεν της ιδιοκτησίας Χ. Θεοχαρόπουλου και το από Σεπτέμβριο 1987 τοπογραφικό διάγραμμα με κλίμακα 1:500 του διπλ. Αρχ/να Μηχ/κού Λευτέρη Β. Ζάβρα, πού θεωρήθηκε στις 19.1.1988 από τη Δ/νση Τεχν. Υπηρεσιών της Νομ. Πρέβεζας και συνοδεύει την έκθεση της προαναφερόμενης επιτροπής.

4. Τη σύμφωνη γνώμη του Γεν. Επιτελείου Ναυτικού, που διατυπώθηκε στο 544.5/81/89/6.3.89 έγγραφό του.

5. Τις διατάξεις του άρθρου 1 της παρ. 1 του Ν. 3200/1955 (ΦΕΚ 97/Α'/1955) «περί διοικητικής αποκεντρώσεως», σε συνδυασμό με τις διατάξεις του από 28.6.1955 Β.Δ. «περί εξαιρέσεως από της κατά το άρθρο 1 παρ. 1 του Ν. 3200/1955 αρμοδιότητος των Νομαρχιών αντικειμένων τινων αρμοδιότητος του Υπουργού Οικονομικών», του Β.Δ. 704/1970 και του άρθρου 1 παρ. 5 του Π.Δ. 71/1984, για μεταβίβαση αρμοδιοτήτων του Υπουργού Οικονομικών στους Νομάρχες και στις περιφερειακές αρχές διανομαρχιακού επιπέδου, αποφασίζουμε:

Επικυρώνουμε την από 3.2.1988 έκθεση της επιτροπής καθορισμού των ορίων του αιγιαλού και παραλίας και θέσεων αμμοληψίας, καθώς και το από Σ/βριο 1987 τοπογραφικό διάγραμμα που τη συνοδεύει, το οποίο συντάχθηκε από τον Αρχ/να Μηχ/κό Λευτέρη Β. Ζάβρα, με κλίμακα 1:500 και θεωρήθηκε στις 19.1.1988 από τη Δ/νση Τεχν. Υπηρεσιών της Νομαρχίας Πρέβεζας, επί του οποίου η πιο πάνω επιτροπή καθόρισε τα όρια του αιγιαλού με κόκκινη συνεχή πολυγωνική γραμμή, με κίτρινη συνεχή πολυγωνική γραμμή τα όρια της παραλίας και με μπλε γραμμή τα όρια του παλαιού αιγιαλού.

Η απόφαση αυτή με την έκθεση της επιτροπής και το διάγραμμα να δημοσιευθούν στην Εφημερίδα της Κυβερνήσεως.

Πρέβεζα, 3 Αυγούστου 1989

Ο Νομαρχών Δ/ντής

ΚΩΝ/ΝΟΣ ΡΙΖΟΣ

ΕΚΘΕΣΗ

Επιτροπής καθορισμού των ορίων αιγιαλού και παραλίας, σύμφωνα με το άρθρο 74 του Π.Δ. 636/77, για τον καθορισμό των ορίων αιγιαλού και παραλίας στη θέση «ΚΑΝΑΛΙ» του Ν. Πρέβεζας.

Στην Πρέβεζα σήμερα 3.2.88 οι υπογεγραμμένοι:

1. Δημήτριος Τριβλής, Αν/τής Οικ. Εφορίας Πρέβεζας, πρόεδρος.

2. Στέλλα Χατζοπούλου, Αν/τρια Δ/ντού Τ.Υ.Ν. Πρέβεζας, μέλος

3. Άγγελος Μαργέλης, Λιμενάρχης Πρέβεζας.

αποτελούντες την επιτροπή καθορισμού ορίων αιγιαλού και παραλίας, σύμφωνα με το άρθρο 74 του Π.Δ. 636/77, που συγκλήθηκε μετά την αριθ. ο.ε. 516/29.1.88 απόφαση εντολής του προέδρου αυτής μεταβήκαμε επιτόπου στην προαναφερόμενη θέση του Ν. Πρέβεζας και αφού λάβαμε υπόψη:

1. Την από 19.1.88 αίτηση του Ελ. Ζάβρα, με την οποία ζητείται ο καθορισμός ορίων αιγιαλού και παραλίας στην προαναφερομένη περιοχή.

2. Το τοπογραφικό διάγραμμά της πιο πάνω αναφερομένης περιοχής, που συντάχθηκε τον Ιανουάριο 1988 από τον Αρχ. Μηχανικό Λευτέρη Ζάβρα, ελέγχθηε δε από τη Στέλλα Χατζοπούλου, πολιτικό μηχανικό με σύμβαση στη Δ.Τ.Υ.Ν. και θεωρήθηκε από την ίδια υπηρεσία, την 19.1.1988.

3. Τις διατάξεις του Α.Ν. 2344/40, όπως τροποποιήθηκε καθώς και τη σχετική Δικαστηριακή και Διοικητική Νομολογία, όπως και το άρθρο 7 παρ. 1 του Α.Ν. 2344/40, που δεν πληρείται στην προκειμένη περίπτωση.

4. Την εκ της επιτόπου μεταβάσεως σχηματισθείσαν αντίληψη περί πλάτους της βρεχομένης ζώνης της ξηράς και λοιπών συναφών στοιχείων, ήτοι:

α) Περιγραφή της μορφολογίας της περιοχής (περίπου κλίση του εδάφους, καταπτώσεις, βλάστηση, έδαφος, ύπαρξη ή μη παλαιού αιγιαλού κ.λπ.).

β) Κατάσταση της ακτής (διαβρώσεις, προσχώσεις, εκτελεσθέντα έργα κ.λπ.).

γ) Κατάσταση θαλασσίου χώρου (βάθη, ξέρες, ύφαλοι κ.λπ.).

δ) Παλίρροιες και θαλάσσια ρεύματα.

ε) Επικρατούσες καιρικές συνθήκες (διεύθυνση, ένταση, συχνότητα πνεόντων ανέμων, ύφος κύματος κ.λπ.).

5. Λοιπά στοιχεία, τα οποία έλαβε υπόψη η επιτροπή ως και τα εξ αυτών εξαγόμενα συμπεράσματα κατά την κρίση της επιτροπής, αποφασίζουμε:


1. Καθορίζουμε επί του διαγράμματος που προαναφέραμε:


α) Την οριογραμμή του αιγιαλού με συνεχή κόκκινη πολυγωνική γραμμή 1, 2, 3, 4, 5, 6, 7, 8, 9, 10, 11 της οποίας οι κορυφές εξασφαλίζονται από τα σταθερά τσιμέντινα κολωνάκια που τοποθετήθηκαν.


β. Την οριογραμμή της παραλίας με συνεχή κίτρινη πολυγωνική γραμμή σε απόσταση 10 μ. παράλληλα με την οριογραμμή του αιγιαλού της οποίας οι κορυφές εξασφαλίστηκαν με τον προαναφερόμενο τρόπο.

2. Αποφαίνεται ότι υπάρχει παλαιός αιγιαλός χαρακτηριζόμενος με μαύρη αξονική γραμμή στο τμήμα μέχρι την κορυφή αριθ. 6.

Ο Πρόεδρος	Τα Μέλη
ΔΗΜΗΤΡΙΟΣ ΤΡΙΒΛΗΣ	ΣΤΕΛΛΑ ΧΑΤΖΟΠΟΥΛΟΥ, ΑΓΓΕΛΟΣ ΜΑΡΓΕΛΗΣ

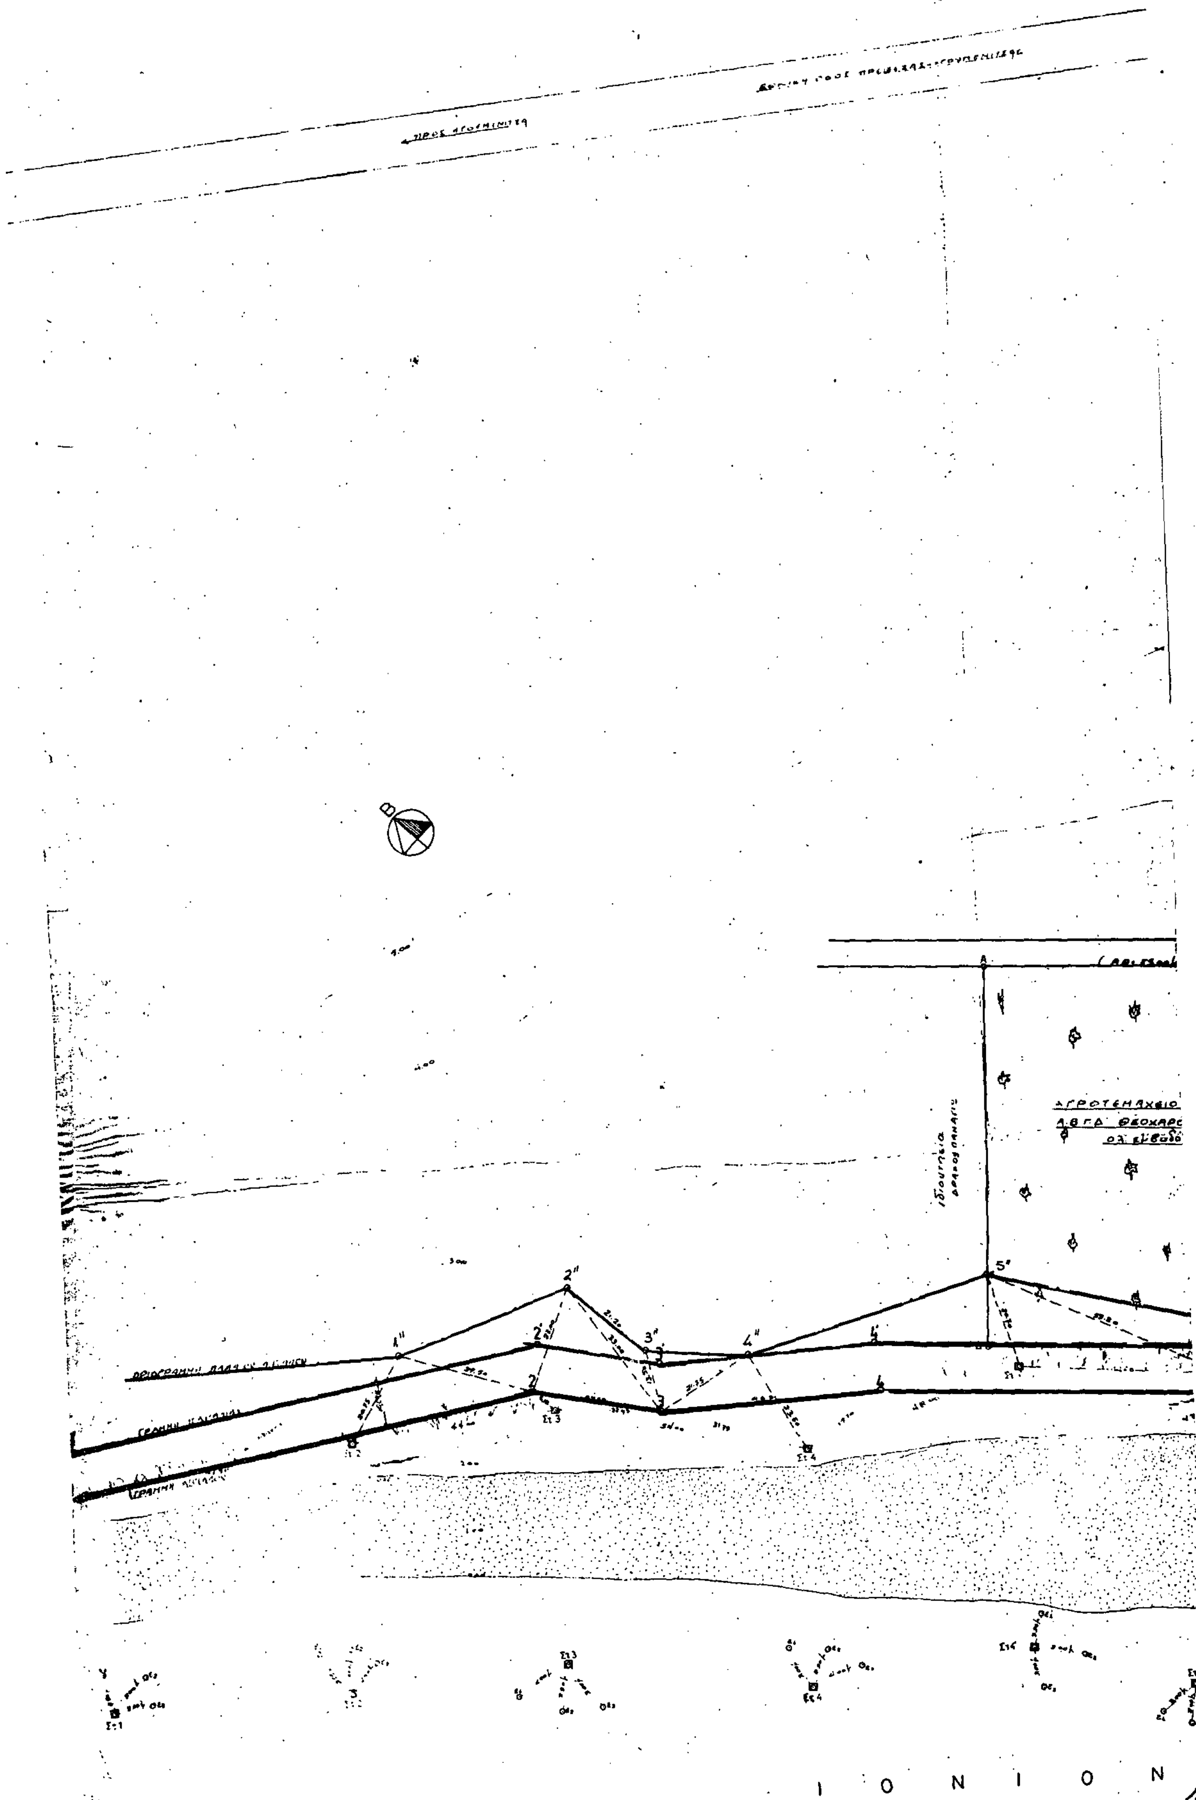
Ι Ο Ν Ι Ο Ν

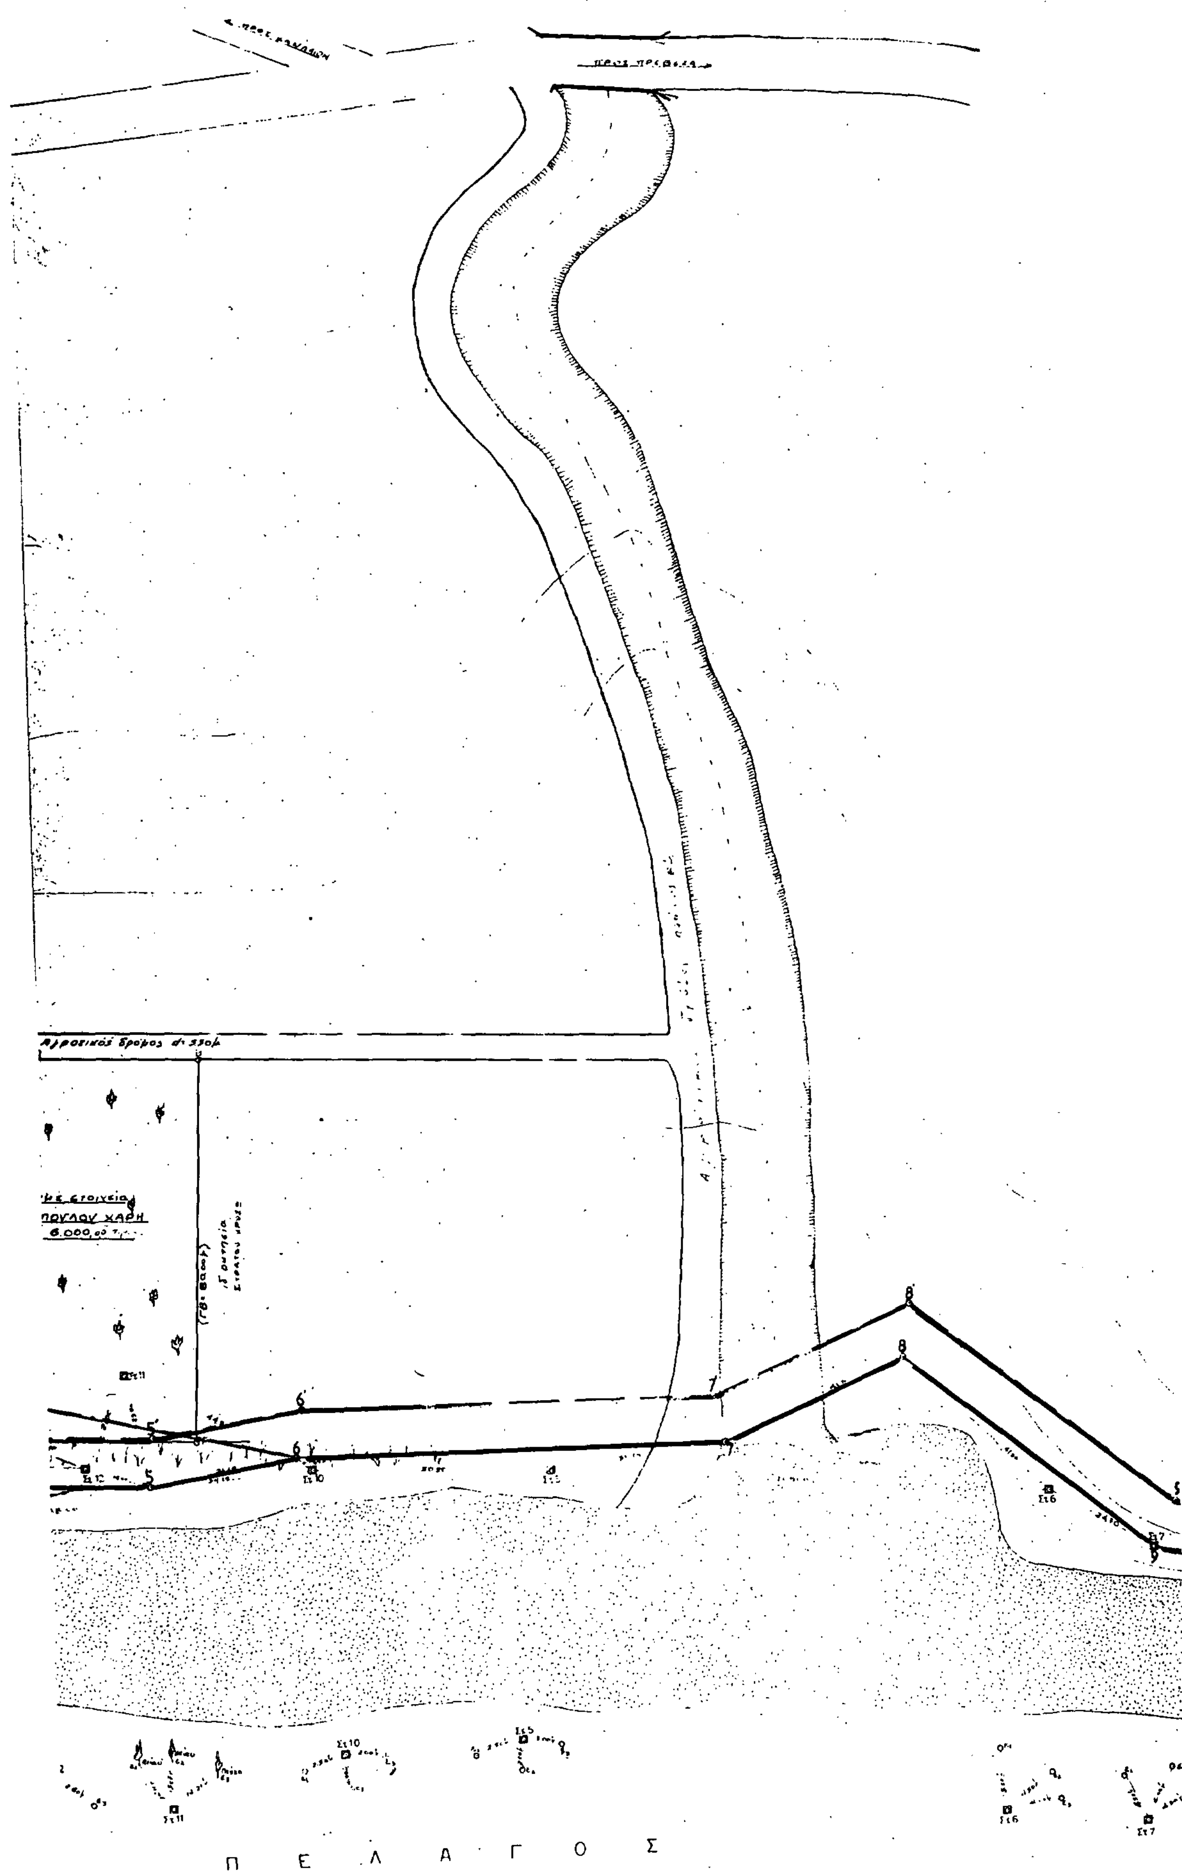
Π Ε Λ Α Γ Ο Σ

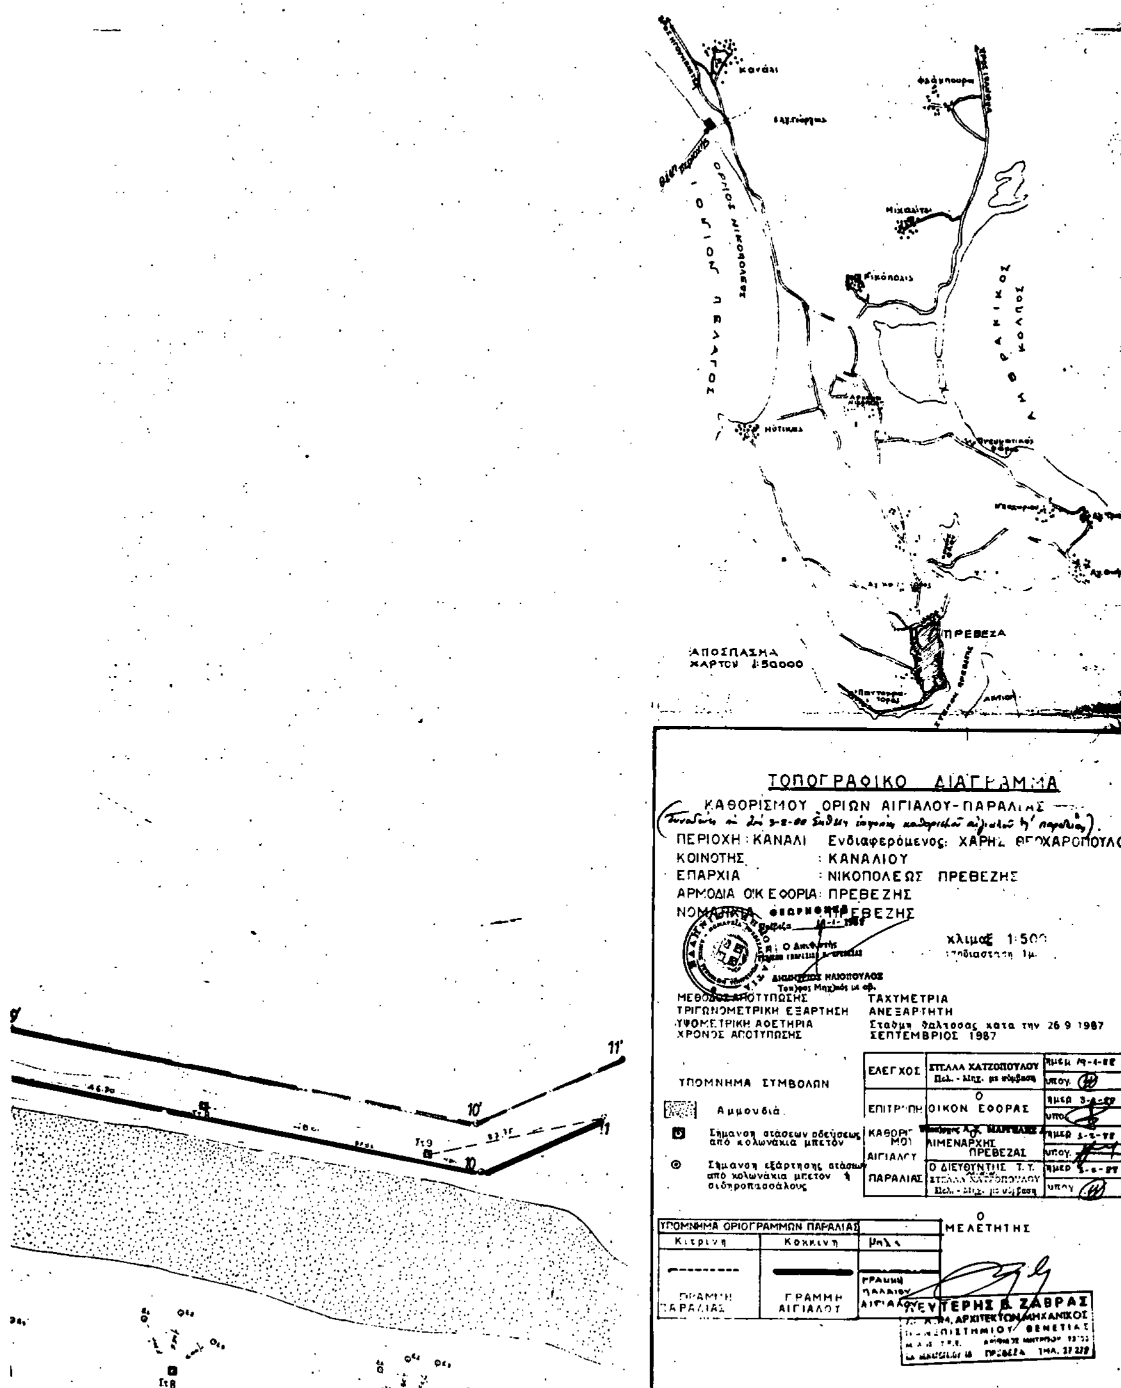
Κανάλι
ΟΡΙΟΣ ΝΙΚΟΠΟΛΕΩΣ
ΙΟΝΙΟΝ ΠΕΛΑΓΟΣ
ΑΜΒΡΑΚΙΚΟΣ ΚΟΛΠΟΣ
Νικόπολις
ΠΡΕΒΕΖΑ
ΑΠΟΣΠΑΣΜΑ ΧΑΡΤΟΥ 1:50000
ΤΟΠΟΓΡΑΦΙΚΟ ΔΙΑΓΡΑΜΜΑ
ΚΑΘΟΡΙΣΜΟΥ ΟΡΙΩΝ ΑΙΓΙΑΛΟΥ-ΠΑΡΑΛΙΑΣ
ΠΕΡΙΟΧΗ : ΚΑΝΑΛΙ Ενδιαφερόμενος: ΧΑΡΗΣ ΘΕΟΧΑΡΟΠΟΥΛΟΣ
ΚΟΙΝΟΤΗΣ : ΚΑΝΑΛΙΟΥ
ΕΠΑΡΧΙΑ : ΝΙΚΟΠΟΛΕΩΣ ΠΡΕΒΕΖΗΣ
ΑΡΜΟΔΙΑ ΟΙΚ ΕΦΟΡΙΑ : ΠΡΕΒΕΖΗΣ
ΝΟΜΑΡΧΙΑ : ΠΡΕΒΕΖΗΣ
κλιμαξ 1:500
ΜΕΘΟΔΟΣ ΑΠΟΤΥΠΩΣΗΣ ΤΑΧΥΜΕΤΡΙΑ
ΤΡΙΓΩΝΟΜΕΤΡΙΚΗ ΕΞΑΡΤΗΣΗ ΑΝΕΞΑΡΤΗΤΗ
ΥΨΟΜΕΤΡΙΚΗ ΑΦΕΤΗΡΙΑ Σταθμη θαλασσας κατα την 26 9 1987
ΧΡΟΝΟΣ ΑΠΟΤΥΠΩΣΗΣ ΣΕΠΤΕΜΒΡΙΟΣ 1987
ΥΠΟΜΝΗΜΑ ΣΥΜΒΟΛΩΝ
Αμμουδιά
Σημανση στάσεων οδεύσεως από κολωνάκια μπετόν
Σημανση εξάρτησης στάσεων από κολωνάκια μπετον ή σιδηροπασσάλους
ΕΛΕΓΧΟΣ ΣΤΕΛΛΑ ΧΑΤΖΟΠΟΥΛΟΥ
ΕΠΙΤΡΟΠΗ Ο ΟΙΚΟΝ ΕΦΟΡΑΣ
ΚΑΘΟΡΙΣΜΟΥ ΑΙΓΙΑΛΟΥ ΠΑΡΑΛΙΑΣ
Ο ΛΙΜΕΝΑΡΧΗΣ ΠΡΕΒΕΖΑΣ
Ο ΔΙΕΥΘΥΝΤΗΣ Τ. Υ.
ΥΠΟΜΝΗΜΑ ΟΡΙΟΓΡΑΜΜΩΝ ΠΑΡΑΛΙΑΣ
Κιτρινη
Κοκκινη
ΓΡΑΜΜΗ ΠΑΡΑΛΙΑΣ
ΓΡΑΜΜΗ ΑΙΓΙΑΛΟΥ
Ο ΜΕΛΕΤΗΤΗΣ
ΑΡΧΙΤΕΚΤΩΝ ΜΗΧΑΝΙΚΟΣ
ΠΡΕΒΕΖΑ

ΠΟΛΕΟΔΟΜΙΑ

ΑΠΟΦΑΣΕΙΣ

Αριθ. 1463/573/89 (4)

Τροποποίηση ρυμοτομικού σχεδίου Κοινότητας Νέων Παλατιών - Ωρωπού Ν. Ανατ. Αττικής στο Ο.Τ. 7.

Ο ΝΟΜΑΡΧΗΣ ΑΝΑΤ. ΑΤΤΙΚΗΣ

Έχοντας υπόψη:

1. Τις διατάξεις του από 17.7.1923 Ν.Δ. «περί σχεδίων πόλεων και κωμών του Κράτους», όπως τροποποιήθηκε και συμπληρώθηκε μεταγενέστερα.

2. Τις διατάξεις του Ν. 3200/55 «περί διοικητικής αποκεντρώσεως», όπως τροποποιήθηκαν και συμπληρώθηκαν.

3. Τις διατάξεις του Α.Ν. 314/68, όπως τροποποιήθηκαν και συμπληρώθηκαν με το Ν.Δ. 1018/71.

4. Τις διατάξεις του με αριθ. 183/86 Π.Δ/τος (ΦΕΚ 70/Α').

5. Τη με αριθ. Γ4δ/15883/1903/8.2.88 κοινή απόφαση του Υπουργού Προεδρίας της Κυβέρνησης και Αναπληρωτή Υπουργού ΠΕΧΩΔΕ.

6. Τη με αριθ. 4/17.1.89 και 13/8.2.89 γνωμοδοτήσεις του Κοινοτικού Συμβουλίου Νέων Παλατίων Αττικής.

7. Τη με αριθ. Πράξη 1/1.6.89 γνωμοδότηση του Συμβουλίου Χ.Ο.Π. Νομού Ανατολικής Αττικής, αποφασίζουμε:

Άρθρο 1

Εγκρίνουμε την τροποποίηση του ρυμοτομικού σχεδίου Ν. Παλατίων Αττικής στο Ο.Τ. 7 και συγκεκριμένα:

α) Τον αποχαρακτηρισμό του παραπάνω Ο.Τ. από χώρο οικοδομήσιμο σε χώρο για κοινοφελείς σκοπούς (πνευματικό κέντρο) και

β) Τον καθορισμό των όρων δόμησης ως κάτω:

1) Ποσοστό κάλυψης: 60%.

2) Συντελεστής δόμησης: 1.

3) Μέγιστο επιτρεπόμενο ύψος: 6,00 μ., όπως φαίνεται στο σχετικό πρότυπο σχεδιάγραμμα σε κλίμακα 1:200, που έχει θεωρηθεί από τη Δ/ντρια της Δ/νσης Πολεοδομίας Ανατ. Αττικής και που αντίγραφό του θα αναρτηθεί για 15 ημέρες στα γραφεία της Δ/νσης Πολ/μίας Ανατ. Αττικής, μετά τη δημοσίευση της απόφασης αυτής στην Εφημερίδα της Κυβερνήσεως.

Άρθρο 2

Η ισχύς της απόφασης αυτής αρχίζει από την ημερομηνία δημοσιεύσής της στην Εφημερίδα της Κυβερνήσεως.

Η απόφαση αυτή να δημοσιευθεί στην Εφημερίδα της Κυβερνήσεως.

Αγία Παρασκευή, 8 Αυγούστου 1989

Ο Νομαρχών Δ/ντής
ΔΗΜ. ΜΑΝΙΑΤΑΚΟΣ

ΑΠΟ ΤΟ ΕΘΝΙΚΟ ΤΥΠΟΓΡΑΦΕΙΟ